


# TECHNISCHE PLATTEGROND

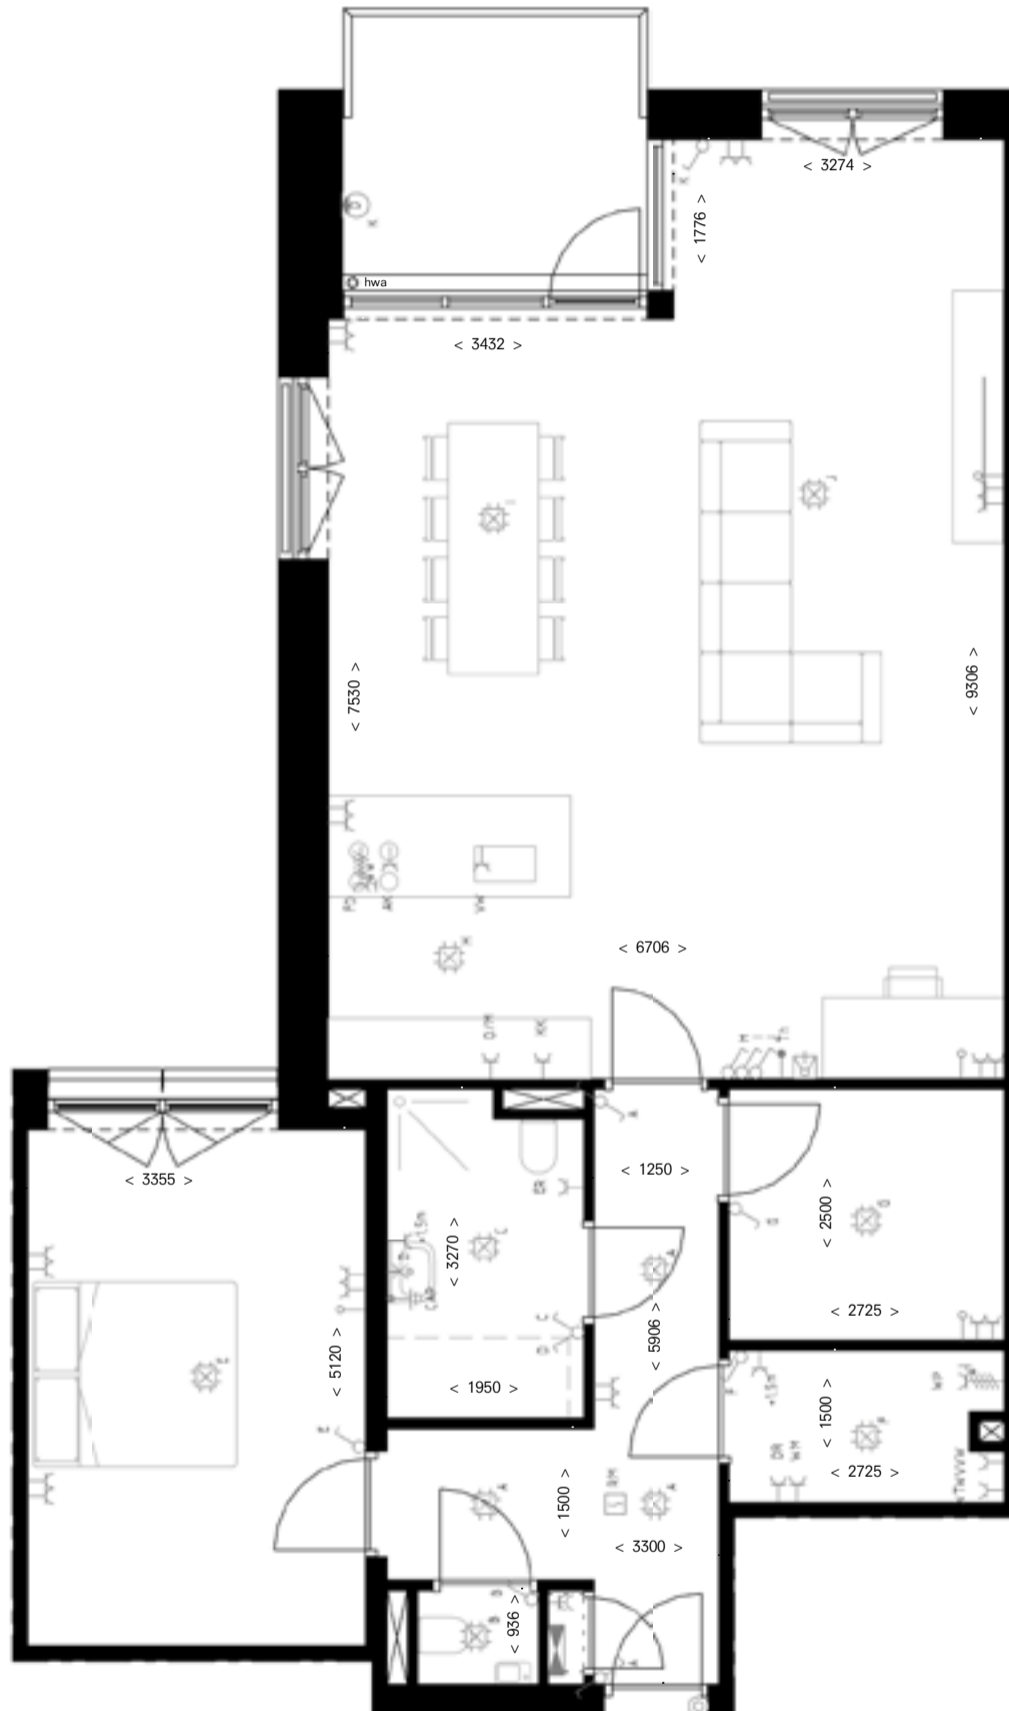

SCHAAL 1:75