TECHNISCHE PLATTEGROND

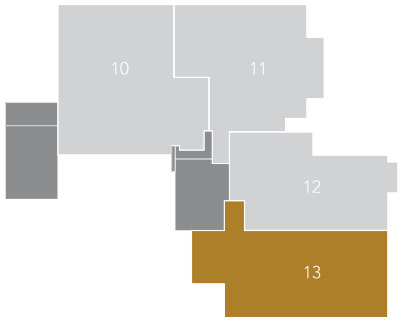

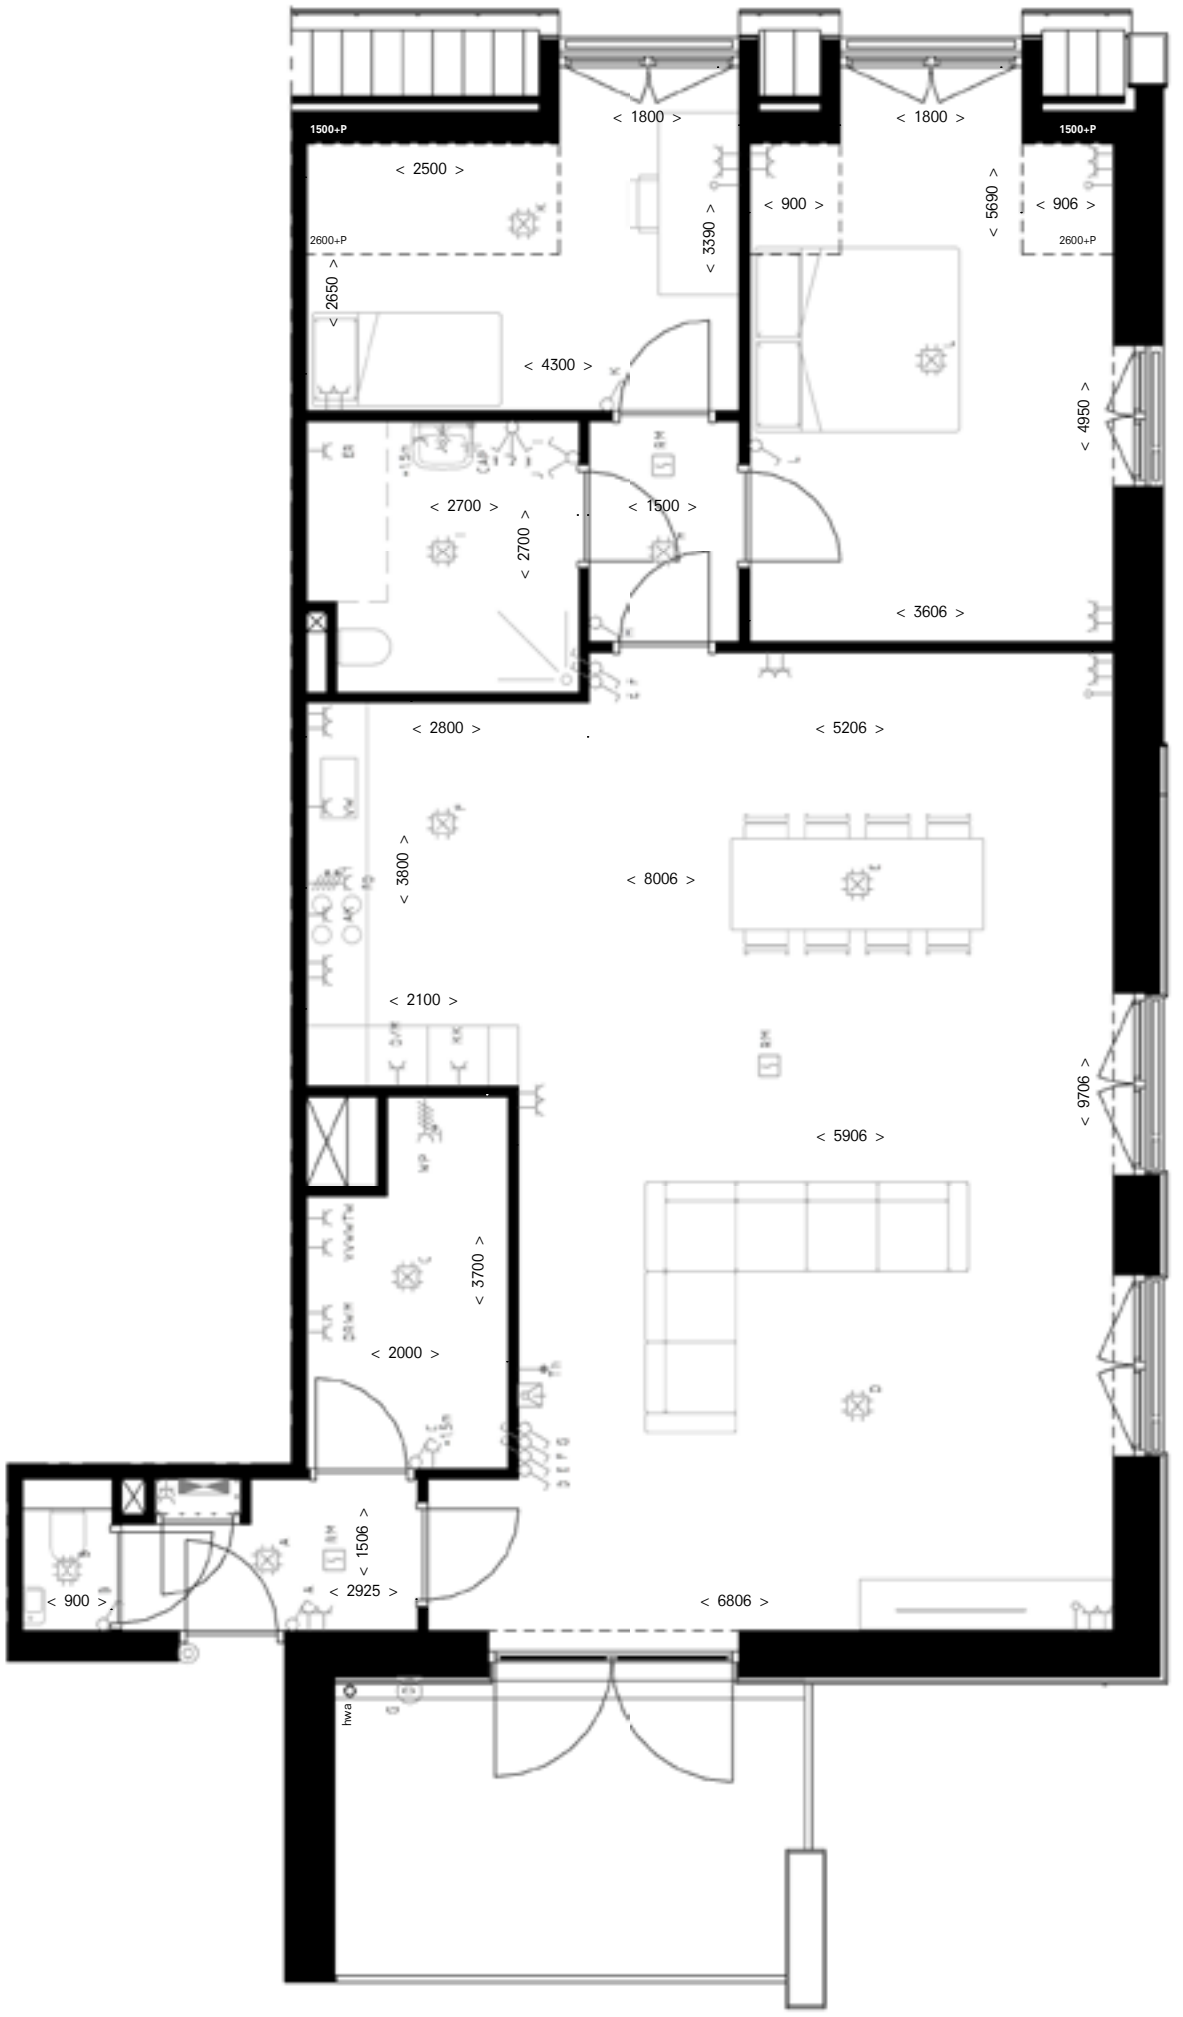

SCHAAL 1:75